
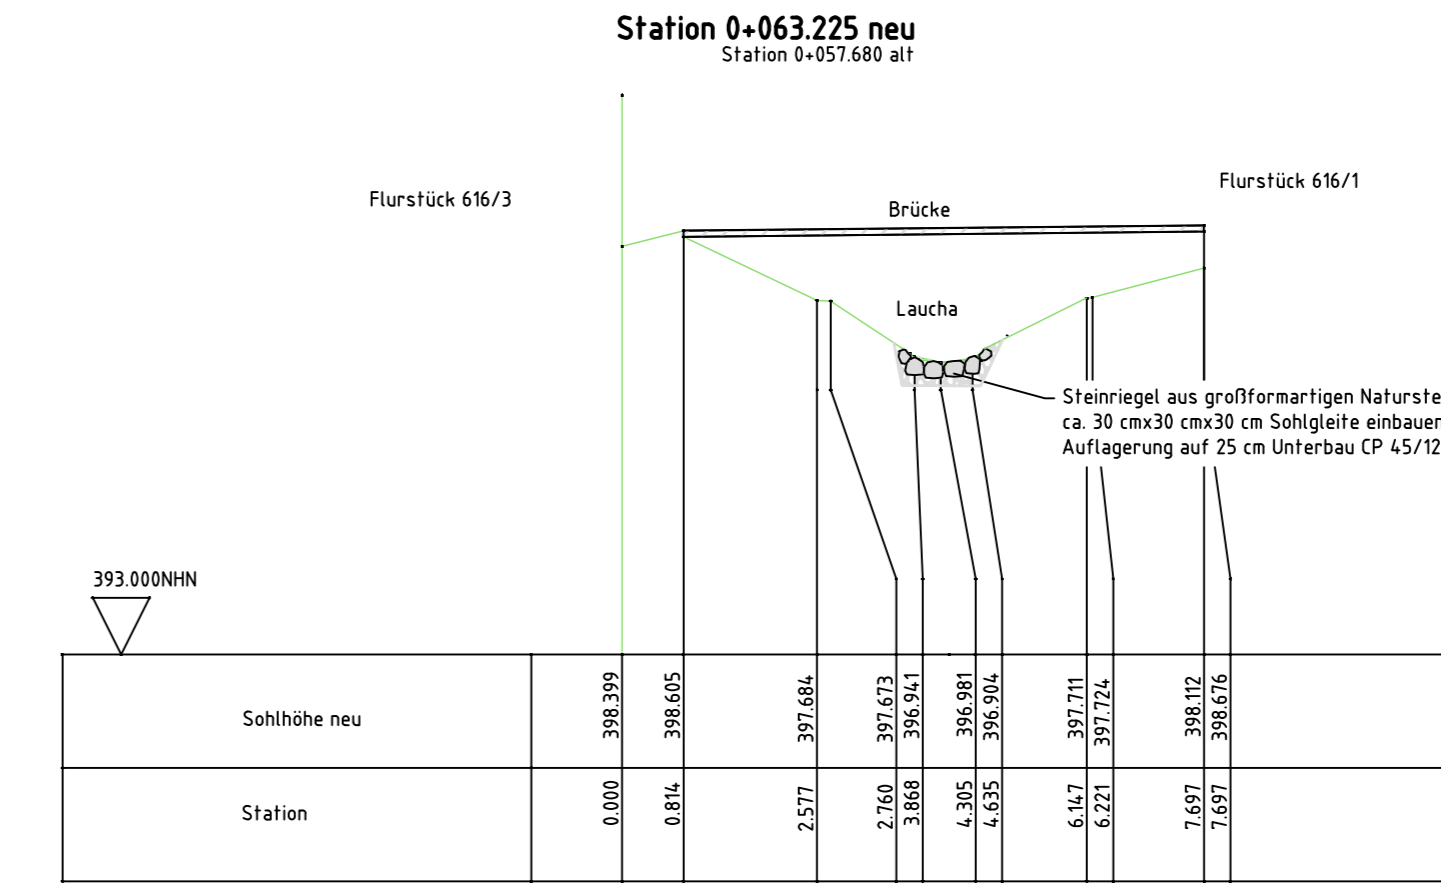
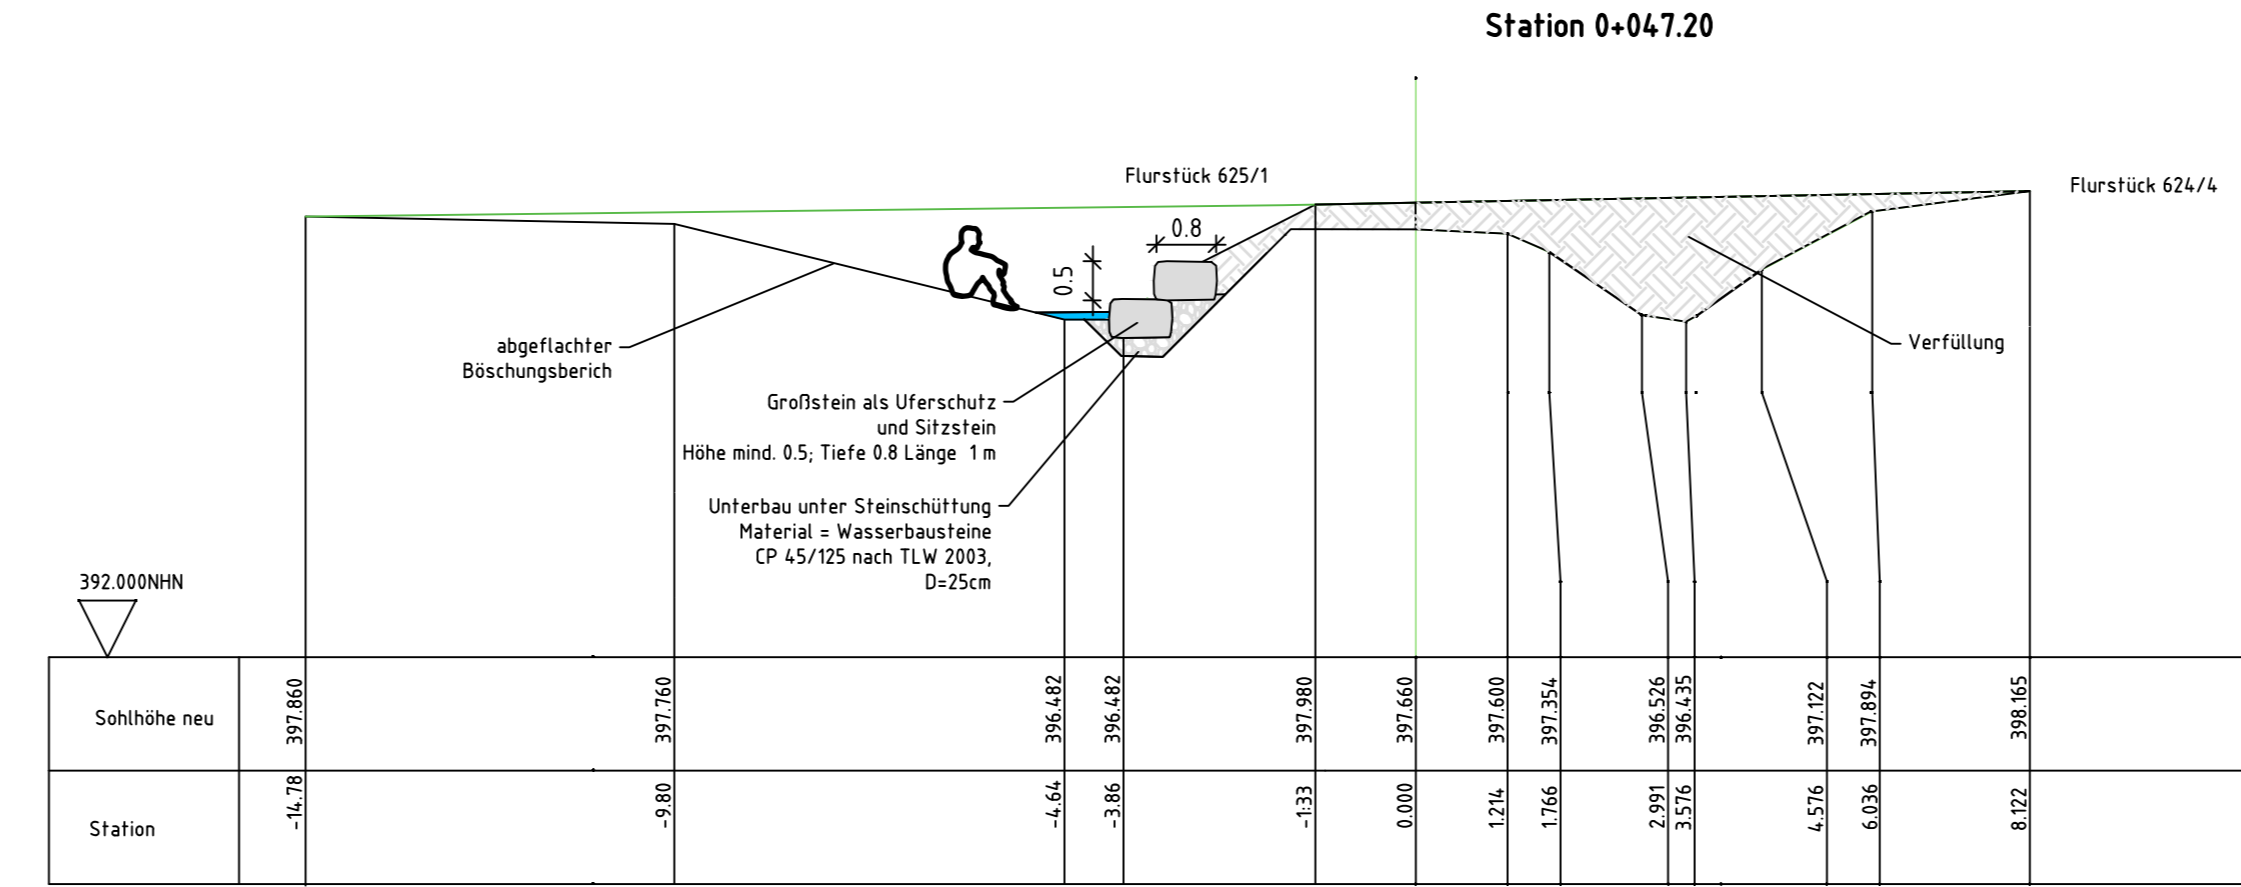
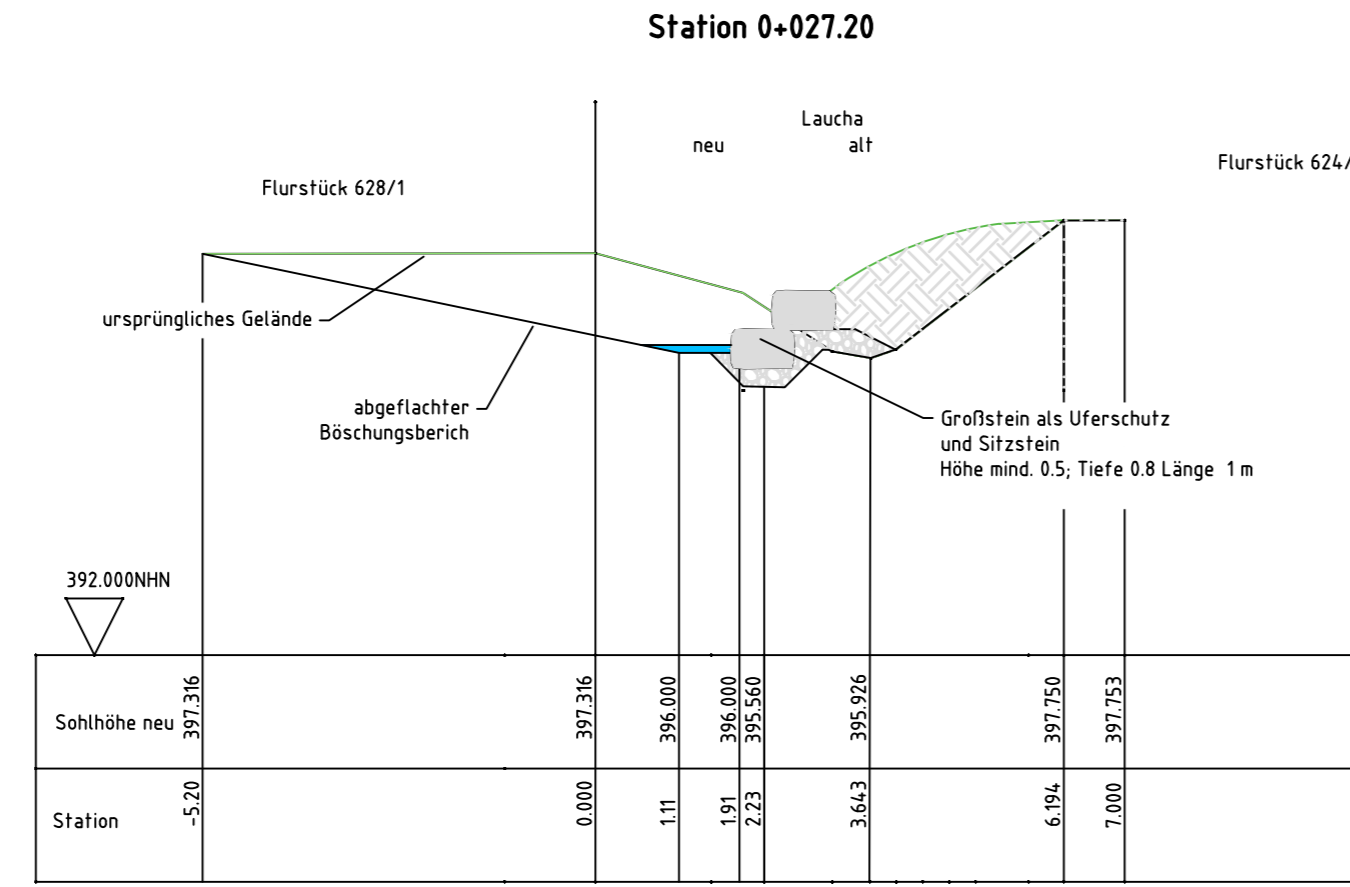
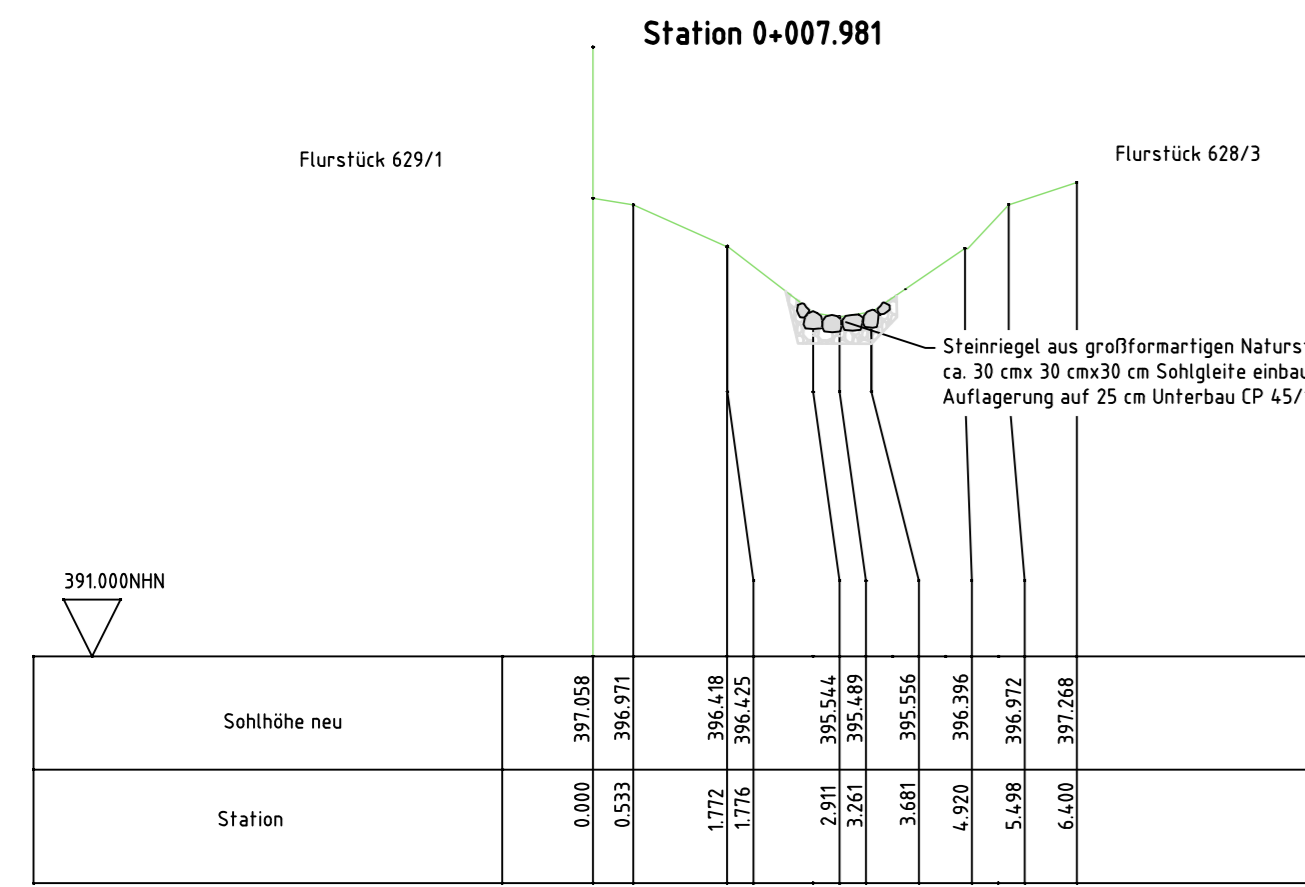



Querprofile

Maßstab 1: 100

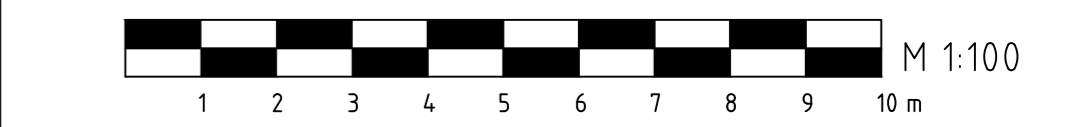

Längsschnitt Neubau

Maßstab 1: 100

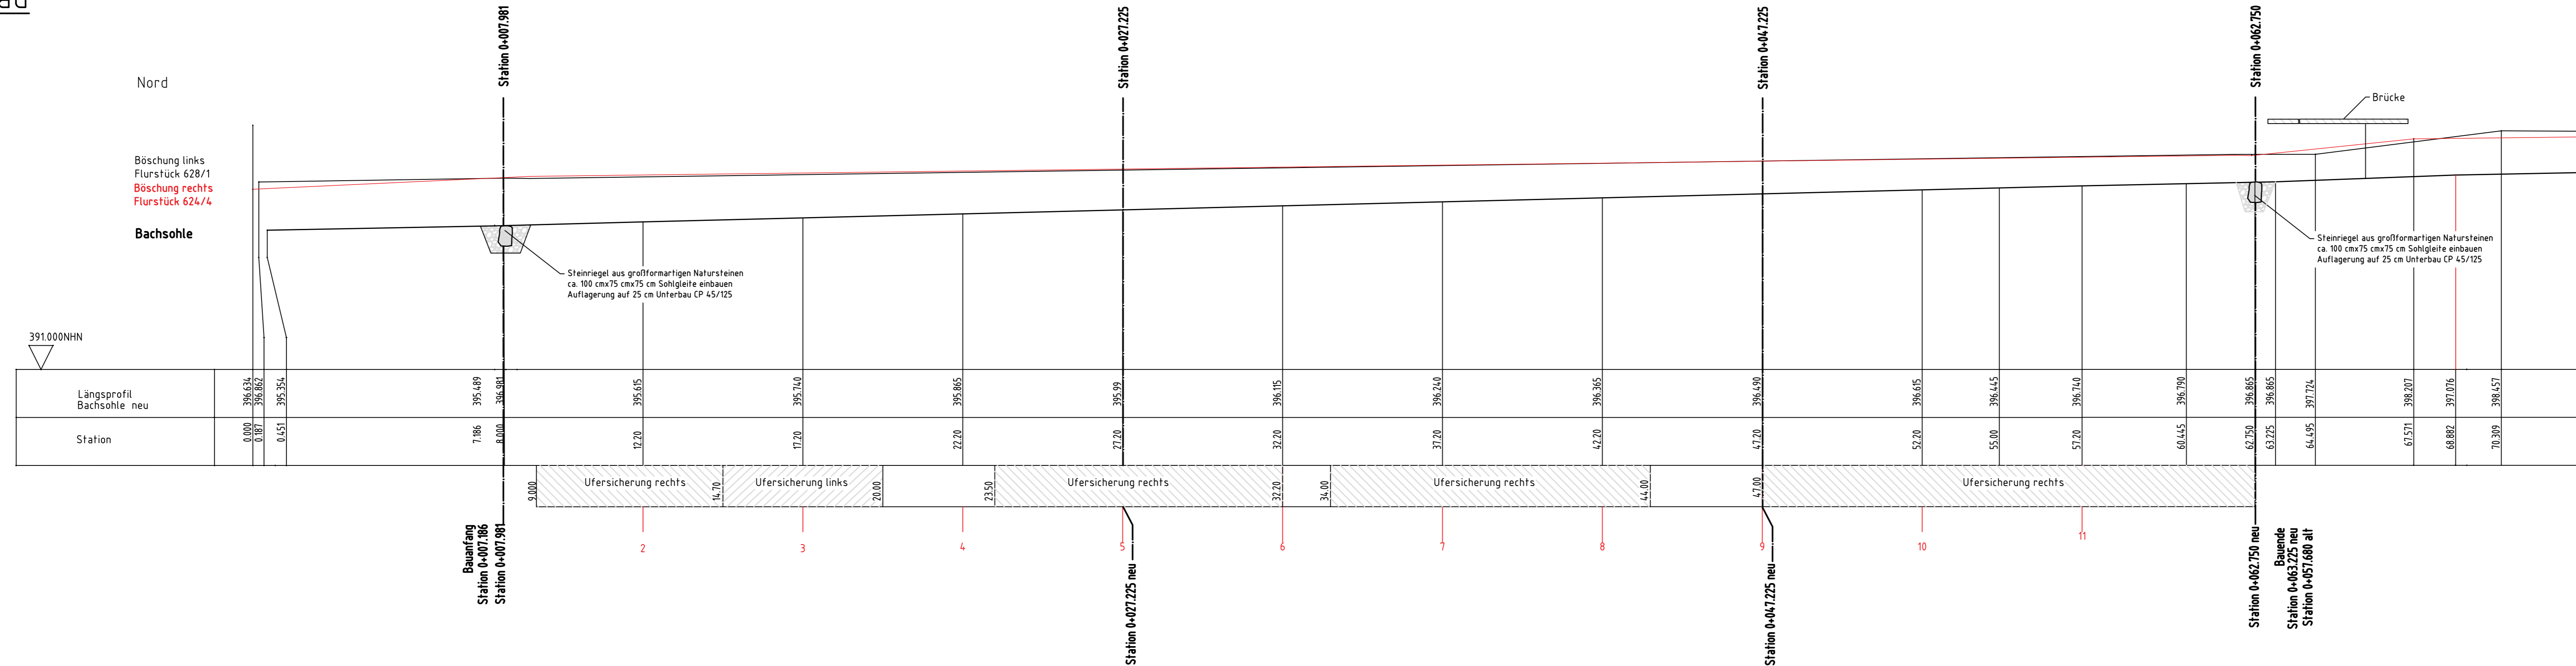

Unterlage zur Wasserrechtlichen Genehmigung

<p>Ingenieurbüro Probst Ingenieurwerke Verkehrsanlagen Gewässerbau Objekt- und Tragswerksplanung Bauwerksprüfung/Bauüberwachung</p>	Projekt Nr.	108/23
	Datum	12.04.2024
	Zeichen	Wozniak
	Bearb.:	15.04.2024
	gez.:	Wozniak
	gepr.:	15.04.2024
	Datum	gez.
	geprüft	

Vorhabenträger:

Gemeinde Bad Tabarz

Gewässer: Laucha

Gewässerabschnitt: 9

Gemarkung: Bad Tabarz

Bauwerk/Baumaßnahme

"Gemeindergarten mit Erholungsfunktion" Bad Tabarz - Aufweitung/Renaturierung der Laucha

Datum Zeichen

Bearb.:

gez.:

Pflanderstellung: Längs- und Querschnitte

Schnitte Maßstab: 1:100

aufgestellt: Ingenieurbüro Probst

gesehen: Vorhabenträger

Niederlassung Erfurt - Blumenstraße 70 Haus 3
99092 Erfurt +0361/2187 8312-office.erfurt@ib-probst.de

Datum Unterschrift