


M 1:200

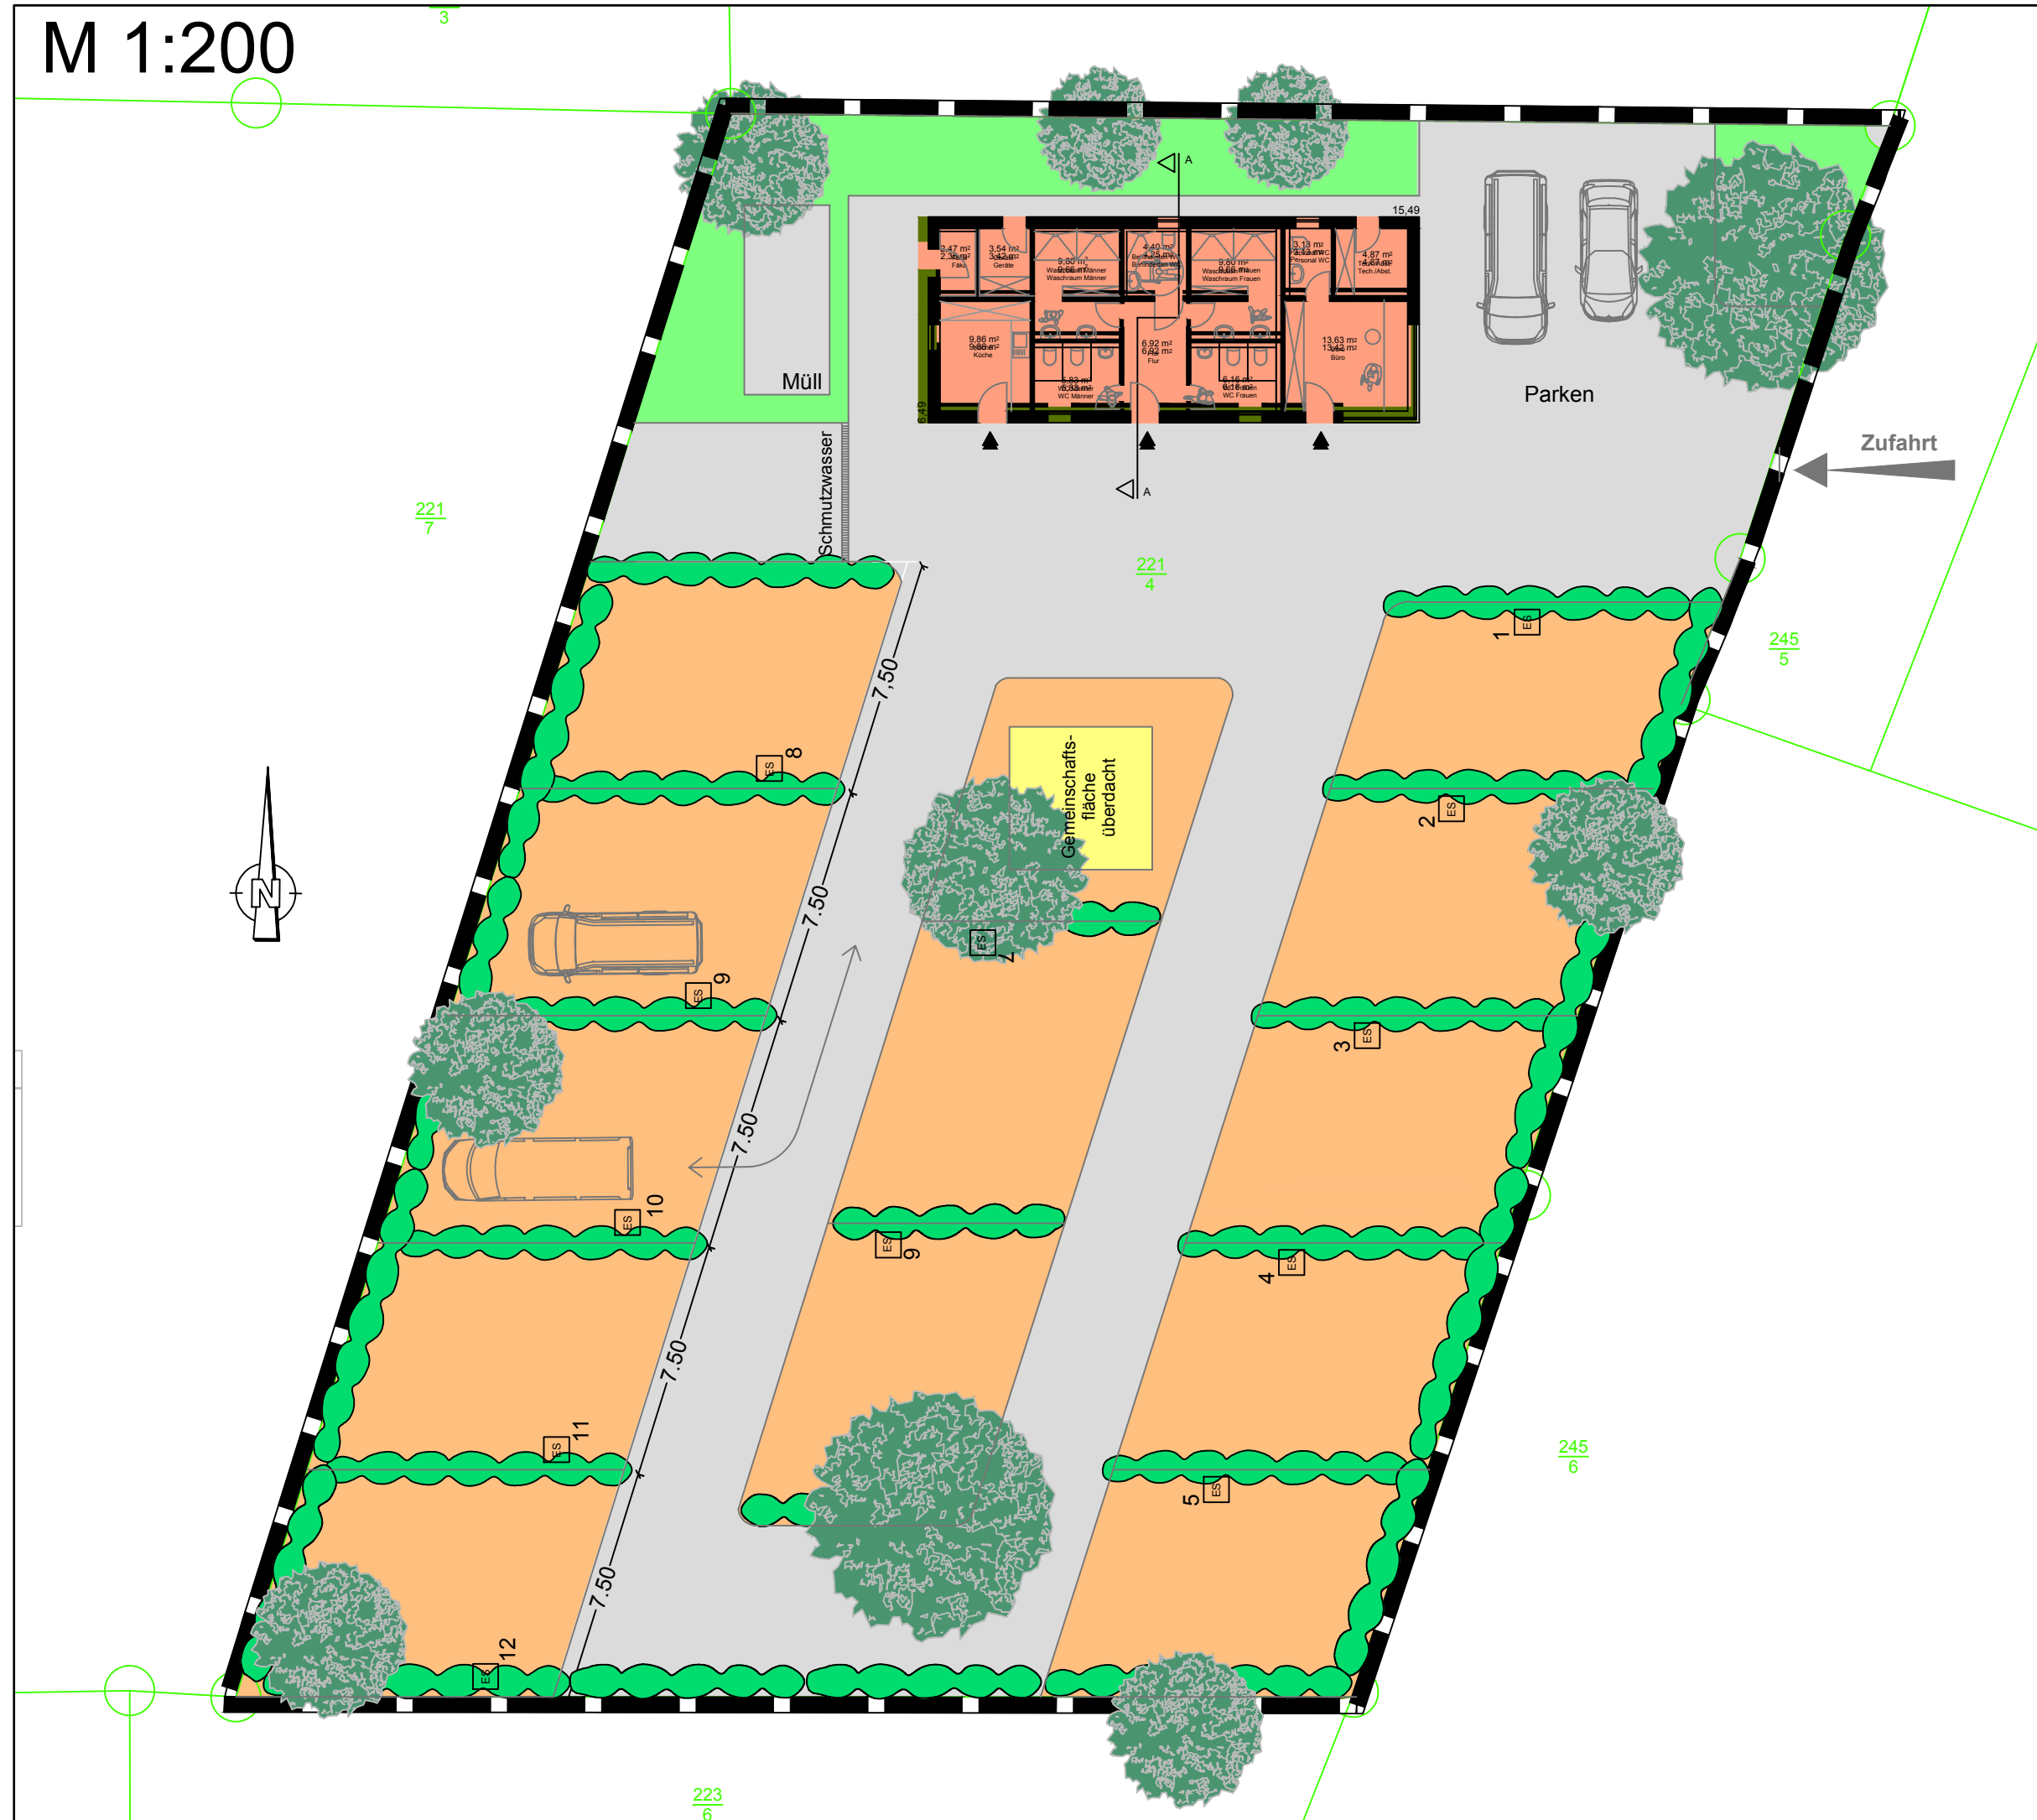

Legende

- Funktionsgebäude des Wohnmobilstellplatzes
- Grünflächen
- Wohnmobilstellflächen
- Befestigungen
- Gemeinschaftsfläche
- Baumpflanzung
- freiwachsende Hecken
- Grenze des räumlichen Geltungsbereiches
- vorhandene Flurstücksgrenzen
- 283 vorhandene Flurstücksbezeichnung

Auslegungsexemplar

Gemeinde Bad Tabarz

Beiblatt zum Vorhabenbezogenen Bebauungsplan Vorhabens- und Erschließungsplan "Wohnmobilestellplatz Bad Tabarz"

Verfahrensstand: Entwurf, August 2018

M 1:200 August 2018

Vorhabenträger Rene' Maas
Hainstraße 05
99891 Bad Tabarz

Entwurfsverfasser

PLANUNGSBÜRO
BOGEN
Bauplanung

Projektentwicklung, Projektsteuerung, Städtebau,

PLANUNGSBÜRO BOGEN
WILHELMSTRASSE 56, 99834 GERSTUNGEN
Wolfgang.bogen@t-online.de

Tel. 036922/20267 Fax: 80403 Mobil: 0172/7604432
E-Mail: