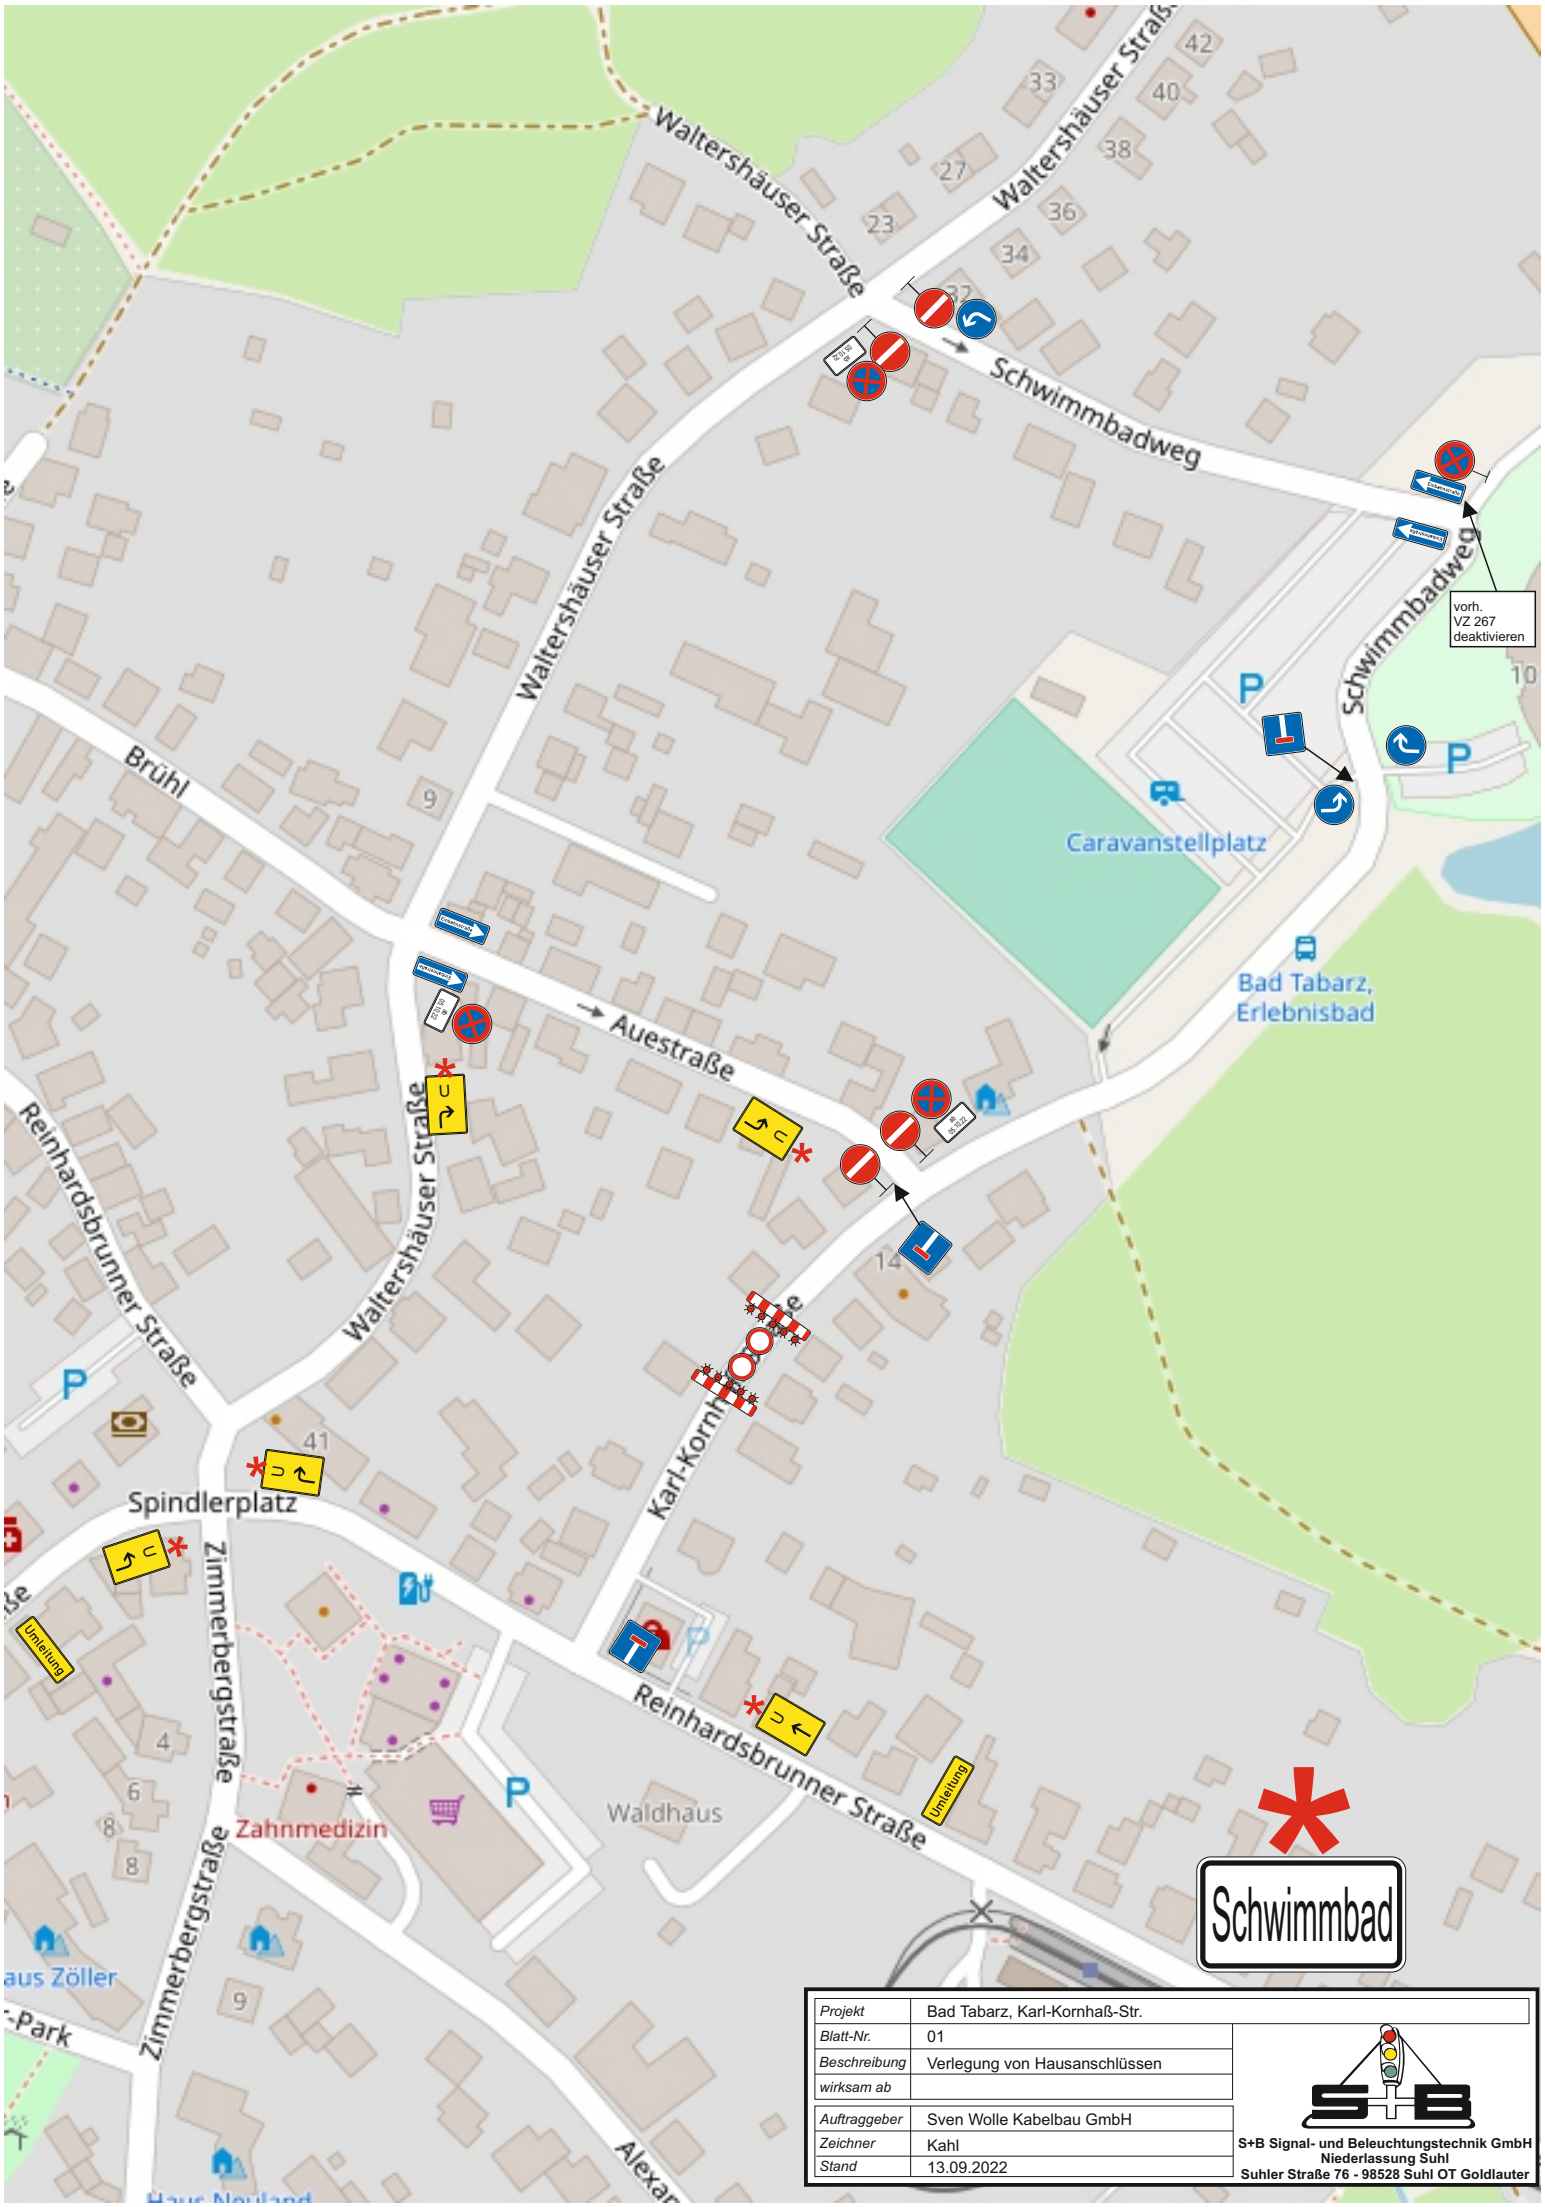

Projekt	Bad Tabarz, Karl-Kornhaß-Str.
Blatt-Nr.	01
Beschreibung	Verlegung von Hausanschlüssen
wirksam ab	
Auftraggeber	Sven Wolle Kabelbau GmbH
Zeichner	Kahl
Stand	13.09.2022

S+B Signal- und Beleuchtungstechnik GmbH
Niederlassung Suhl
Suhler Straße 76 - 98528 Suhl OT Goldlauter